

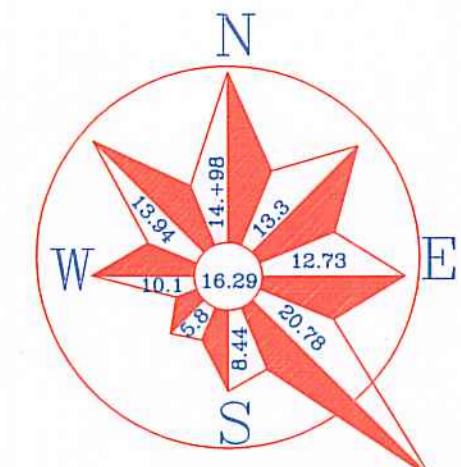


ĐIỀU CHỈNH QUY HOẠCH CHI TIẾT TỶ LỆ 1/500 KHU DÂN CƯ PHÍA ĐÔNG ĐƯỜNG HỒ CHÍ MINH
(ĐỐI DIỆN CÔNG TY LÂM SẢN LAM SƠN) HUYỆN THỌ XUÂN, TỈNH THANH HOÁ

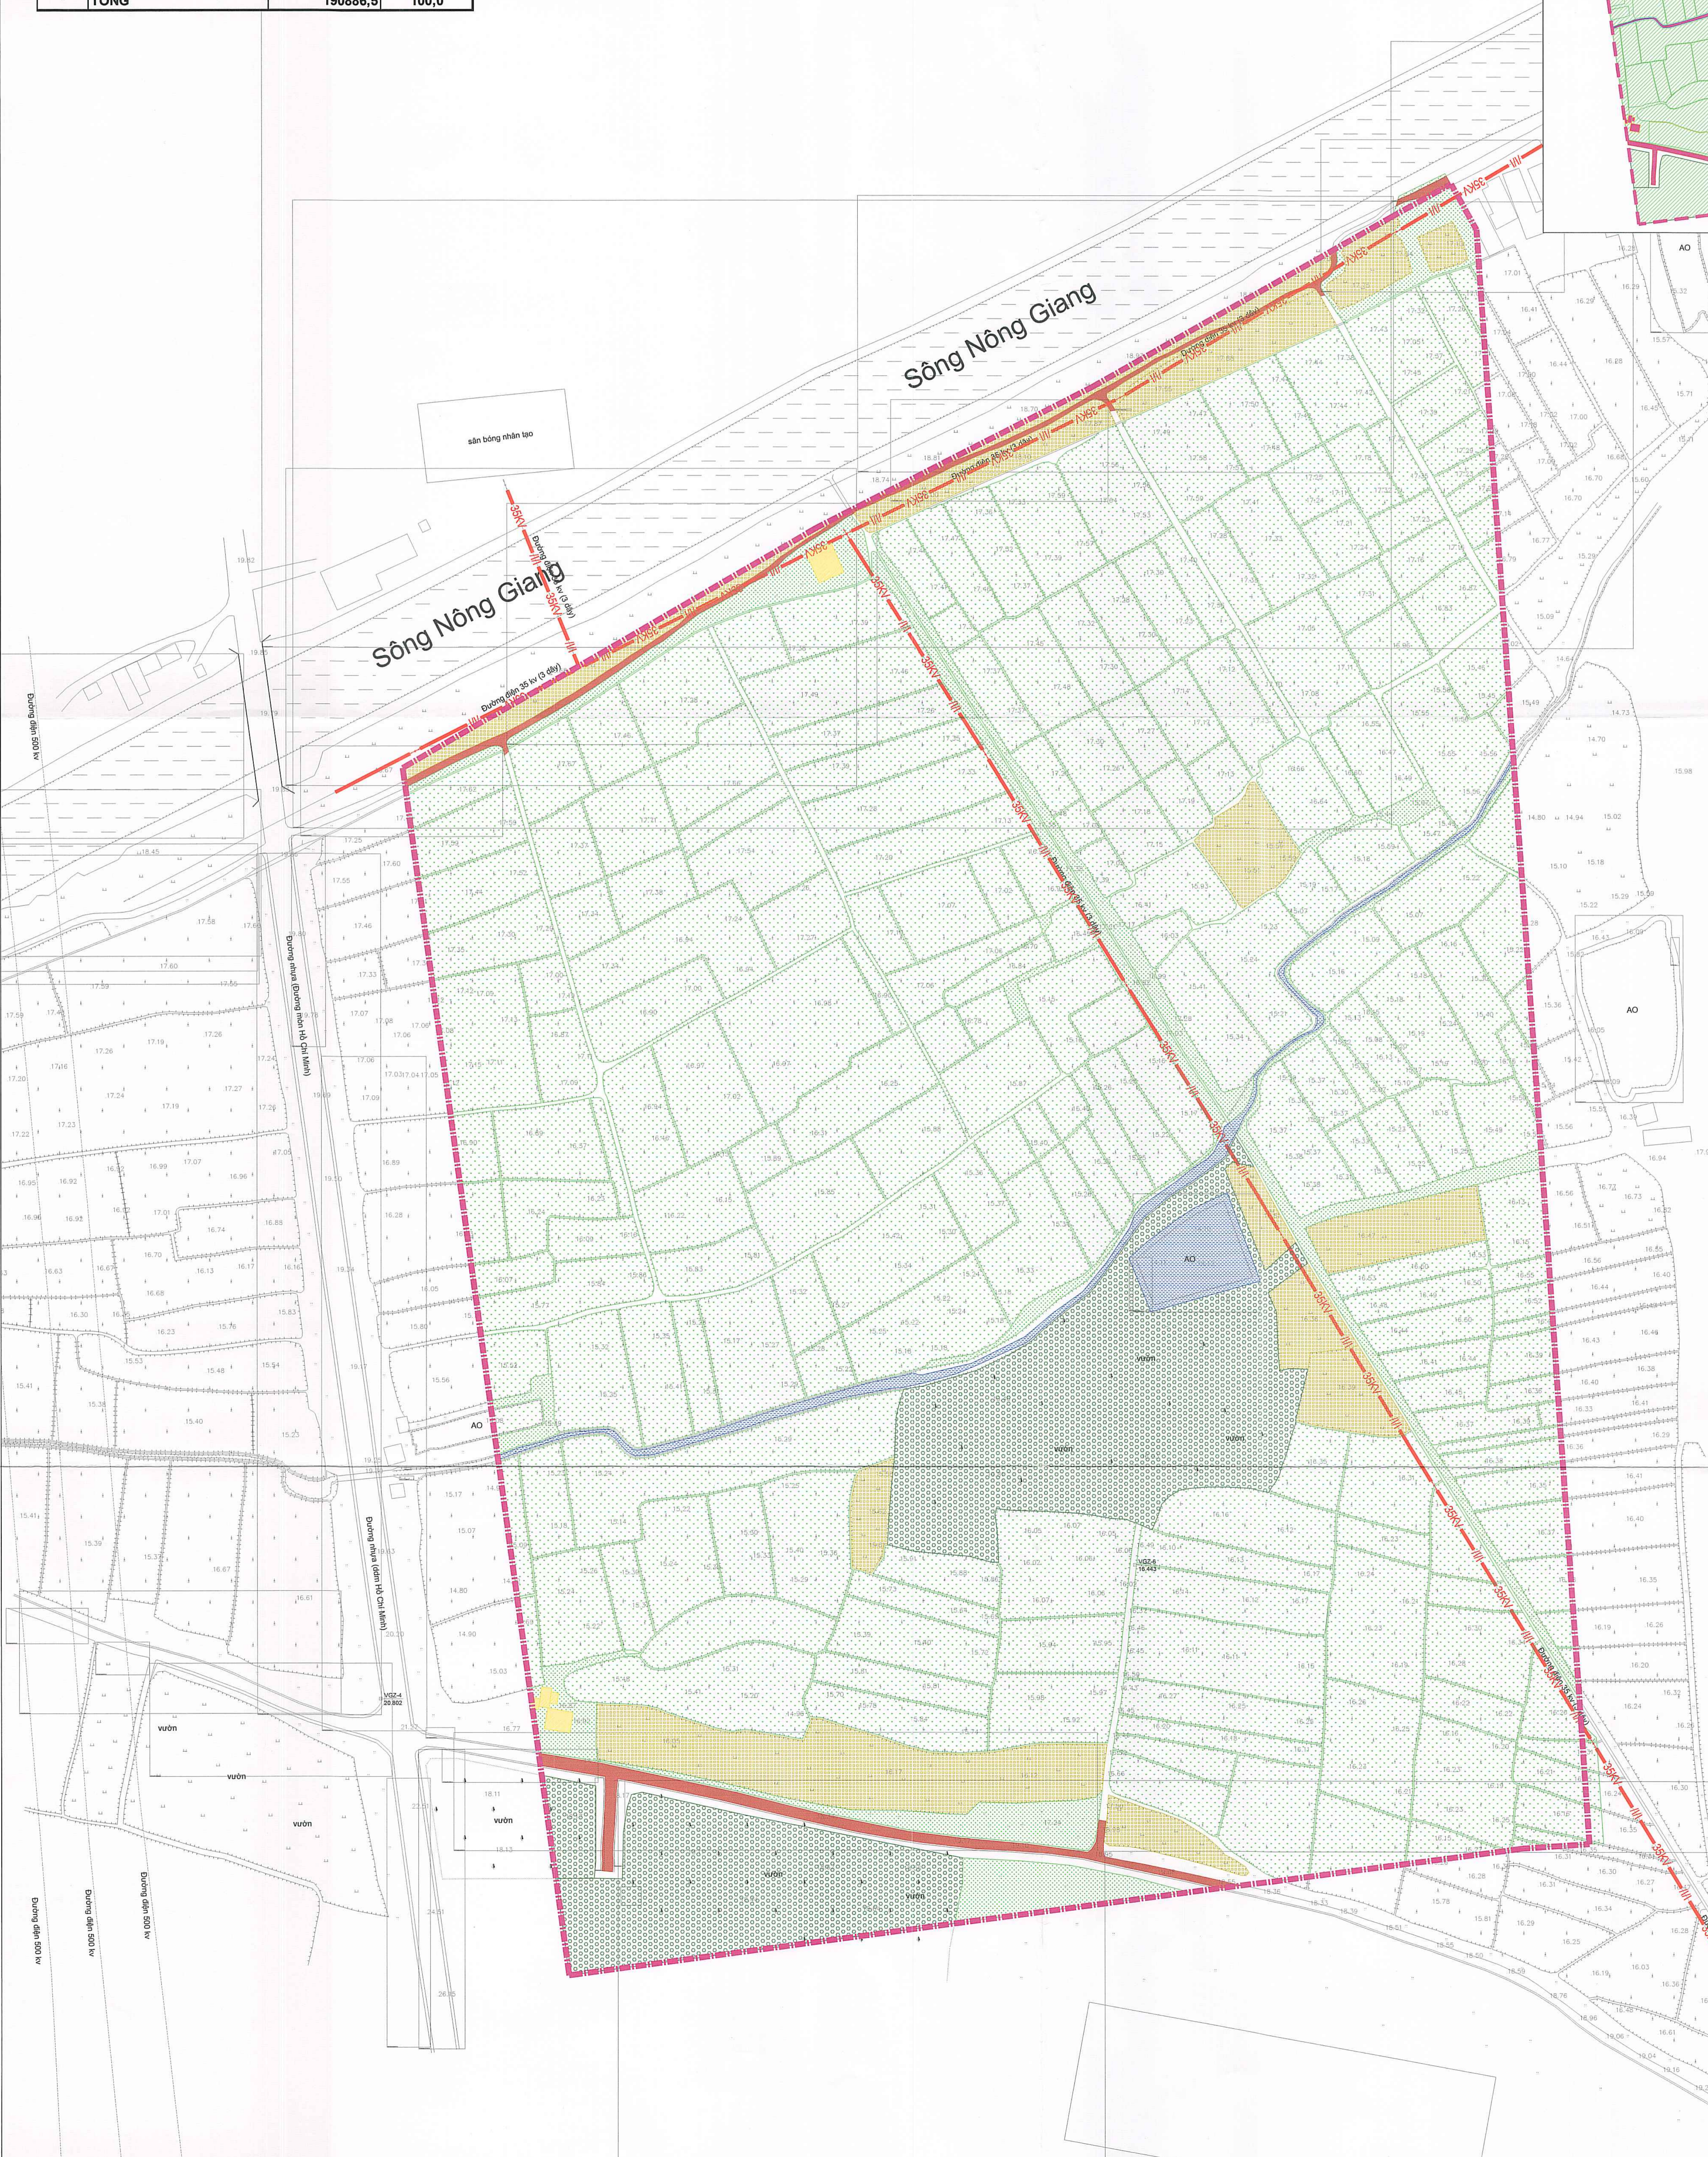

| BẢNG ĐÁNH GIÁ ĐẤT XÂY DỰNG | | | |
|----------------------------|---------------------------|-----------------|--------------|
| STT | THÀNH PHẦN ĐẤT | DIỆN TÍCH (M2) | TỶ LỆ (%) |
| 1 | ĐẤT ÍT THUẬN LỢI XÂY DỰNG | 17561,7 | 9,2 |
| 2 | ĐẤT THUẬN LỢI XÂY DỰNG | 173324,8 | 90,8 |
| * | TỔNG | 190886,5 | 100,0 |

| BẢNG TỔNG HỢP HIỆN TRẠNG SỬ DỤNG ĐẤT | | | |
|--------------------------------------|-----------------------|-----------------|--------------|
| STT | THÀNH PHẦN ĐẤT | DIỆN TÍCH (M2) | TỶ LỆ (%) |
| 1 | ĐẤT HIỆN TRẠNG | 218,1 | 0,1 |
| 2 | ĐẤT TRỒNG LÚA | 139494,0 | 73,1 |
| 3 | ĐẤT TRỒNG MÀU | 12834,7 | 6,7 |
| 4 | ĐẤT TRỒNG CÂY LÂU NĂM | 16302,5 | 8,5 |
| 5 | ĐẤT TRỒNG(CỎ) | 9395,2 | 4,9 |
| 6 | ĐƯỜNG ĐẤT | 1756,0 | 0,9 |
| 7 | MẶT NƯỚC, KÊNH MƯƠNG | 2002,5 | 1,0 |
| 8 | ĐƯỜNG BỜ THỪA | 8883,5 | 4,7 |
| * | TỔNG | 190886,5 | 100,0 |

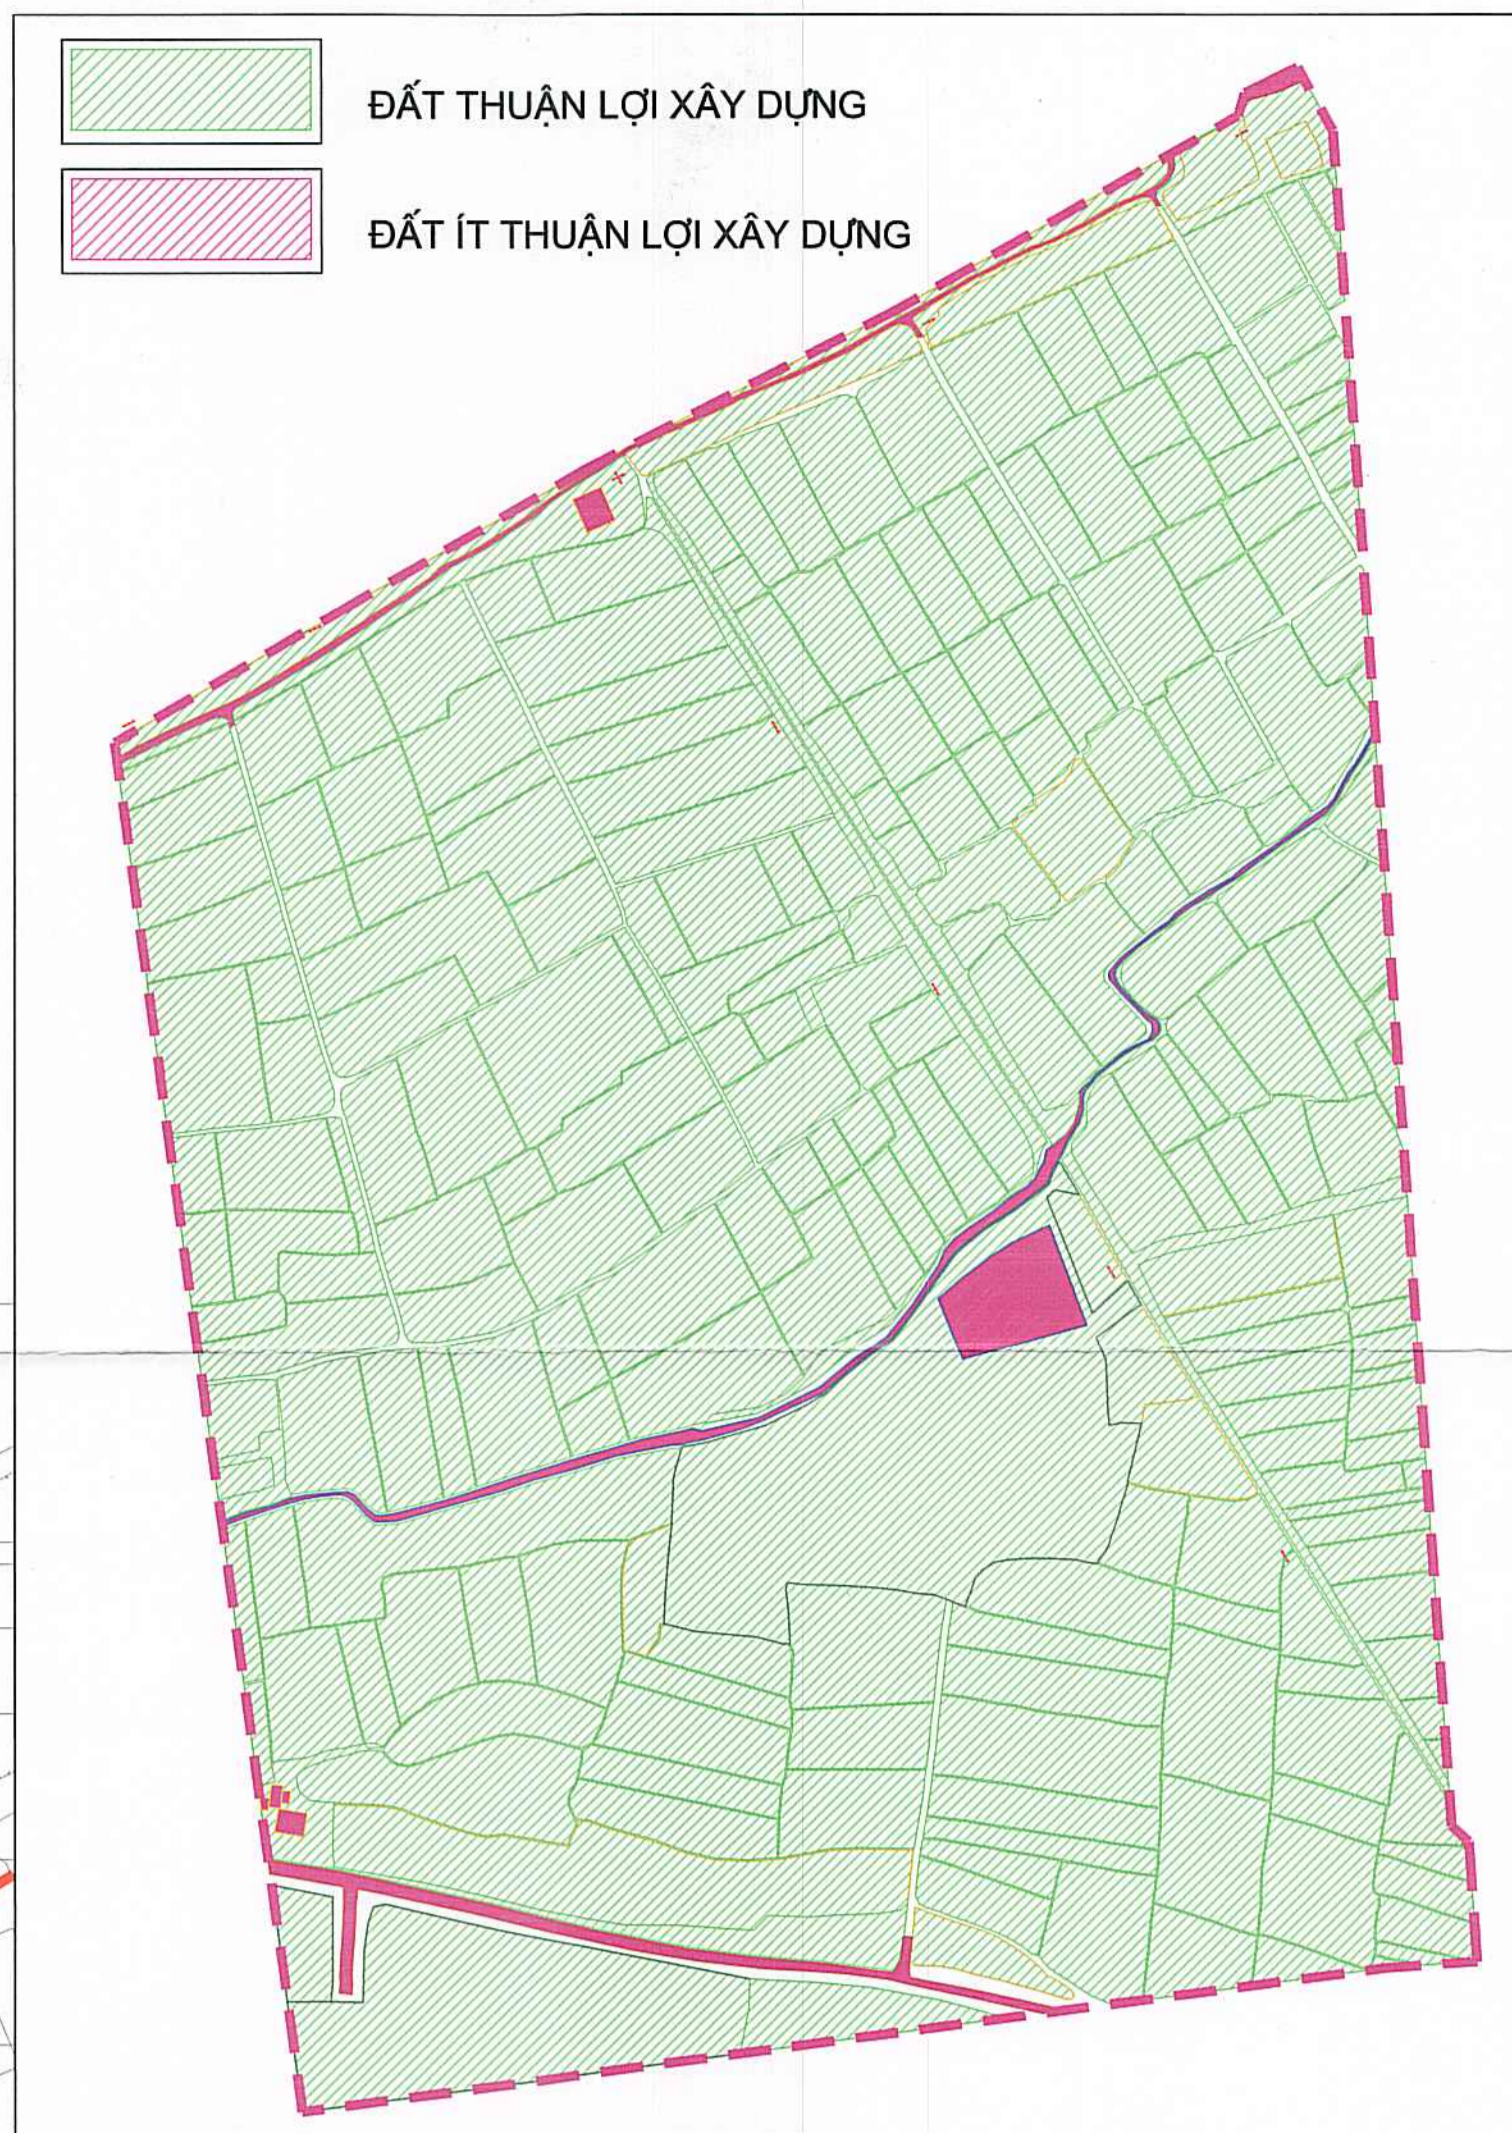

KÝ HIỆU:

- RANH GIỚI LẬP QUY HOẠCH
- ĐẤT HIỆN TRẠNG
- ĐẤT TRỒNG MÀU
- ĐẤT TRỒNG LÚA
- ĐẤT TRỒNG CÂY LÂU NĂM
- ĐƯỜNG ĐẤT
- ĐẤT TRỒNG (CỎ)
- MẶT NƯỚC, KÊNH MƯƠNG
- ĐƯỜNG BỜ THỪA
- ĐƯỜNG ĐIỆN 35KV HIỆN CÓ
- TRAM BIẾN ÁP

CƠ QUAN PHÉ DUYỆT:
ỦY BAN NHÂN DÂN TỈNH THANH HOÁ
KÈM THEO QUYẾT ĐỊNH SỐ: 2083/QĐ-UBND NGÀY 15 THÁNG 06 NĂM 2022

CƠ QUAN THẨM ĐỊNH:
SỞ XÂY DỰNG THANH HÓA
KÈM THEO VĂN BẢN SỐ: 3820/SXD-QH NGÀY 01 THÁNG 06 NĂM 2022

CƠ QUAN TỔ CHỨC LẬP QUY HOẠCH:
ỦY BAN NHÂN DÂN HUYỆN THỌ XUÂN
KÈM THEO TỜ TRÌNH SỐ: 48/TTR-UBND NGÀY 29 THÁNG 04 NĂM 2022

CÔNG TRÌNH - ĐỊA ĐIỂM:
QUY HOẠCH CHI TIẾT XÂY DỰNG TỶ LỆ 1/500 KHU DÂN CƯ PHÍA ĐÔNG ĐƯỜNG HỒ CHÍ MINH (ĐỐI DIỆN CÔNG TY LÂM SẢN LAM SƠN) HUYỆN THỌ XUÂN, TỈNH THANH HOÁ

TÊN BẢN VẼ:
BẢN ĐỒ ĐÁNH GIÁ HIỆN TRẠNG KIẾN TRÚC CẢNH QUAN, ĐẤT XÂY DỰNG - HẠ TẦNG KỸ THUẬT

| | | | |
|-----------------|----------------------|--------------|----------------------|
| BẢN VẼ: QH - 02 | GHÉP: 1A0 | TỶ LỆ: 1/500 | NGÀY ... / ... /2022 |
| THỂ HIỆN | KTS. HÀ HỒNG CƯỜNG | | |
| THIẾT KẾ | | | |
| CHỦ TRÌ | KTS. BÙI ANH THỊNH | | |
| QL. KỸ THUẬT | KTS. NGUYỄN ĐỨC TÙNG | | |

GIÁM ĐỐC
K.S: NGUYỄN VĂN DƯƠNG

ĐƠN VỊ THIẾT KẾ
CÔNG TY CỔ PHẦN XÂY DỰNG DELTA
ĐỊA CHỈ: LÔ 85 MICH 1836 PHÚ CHUNG - P. PHÚ SƠN - T.P THANH HÓA
TEL: 0373.717.555; FAX: 0373.943.888; EMAIL: CTX@DELTA.COM.VN