




HUYỆN THỌ XUÂN, TỈNH THANH HOÁ

ĐIỀU CHỈNH QUY HOẠCH CHI TIẾT TỶ LỆ 1/500 KHU DÂN CƯ PHÍA ĐÔNG ĐƯỜNG HỒ CHÍ MINH (ĐỐI DIỆN CÔNG TY LÂM SẢN LAM SƠN) HUYỆN THỌ XUÂN, TỈNH THANH HOÁ

BẢN ĐỒ QUY HOẠCH GIAO THÔNG, CHỈ GIỚI ĐƯỜNG ĐỎ, CHỈ GIỚI XÂY DỰNG VÀ HÀNH LANG BẢO VỆ CÁC TUYẾN HẠ TẦNG KỸ THUẬT

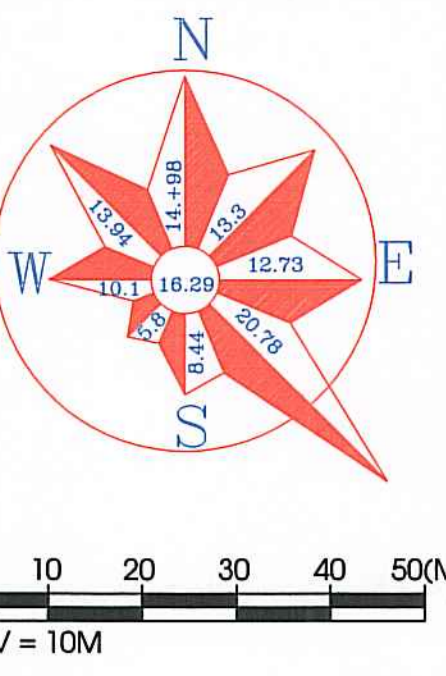

TỶ LỆ: 1/500

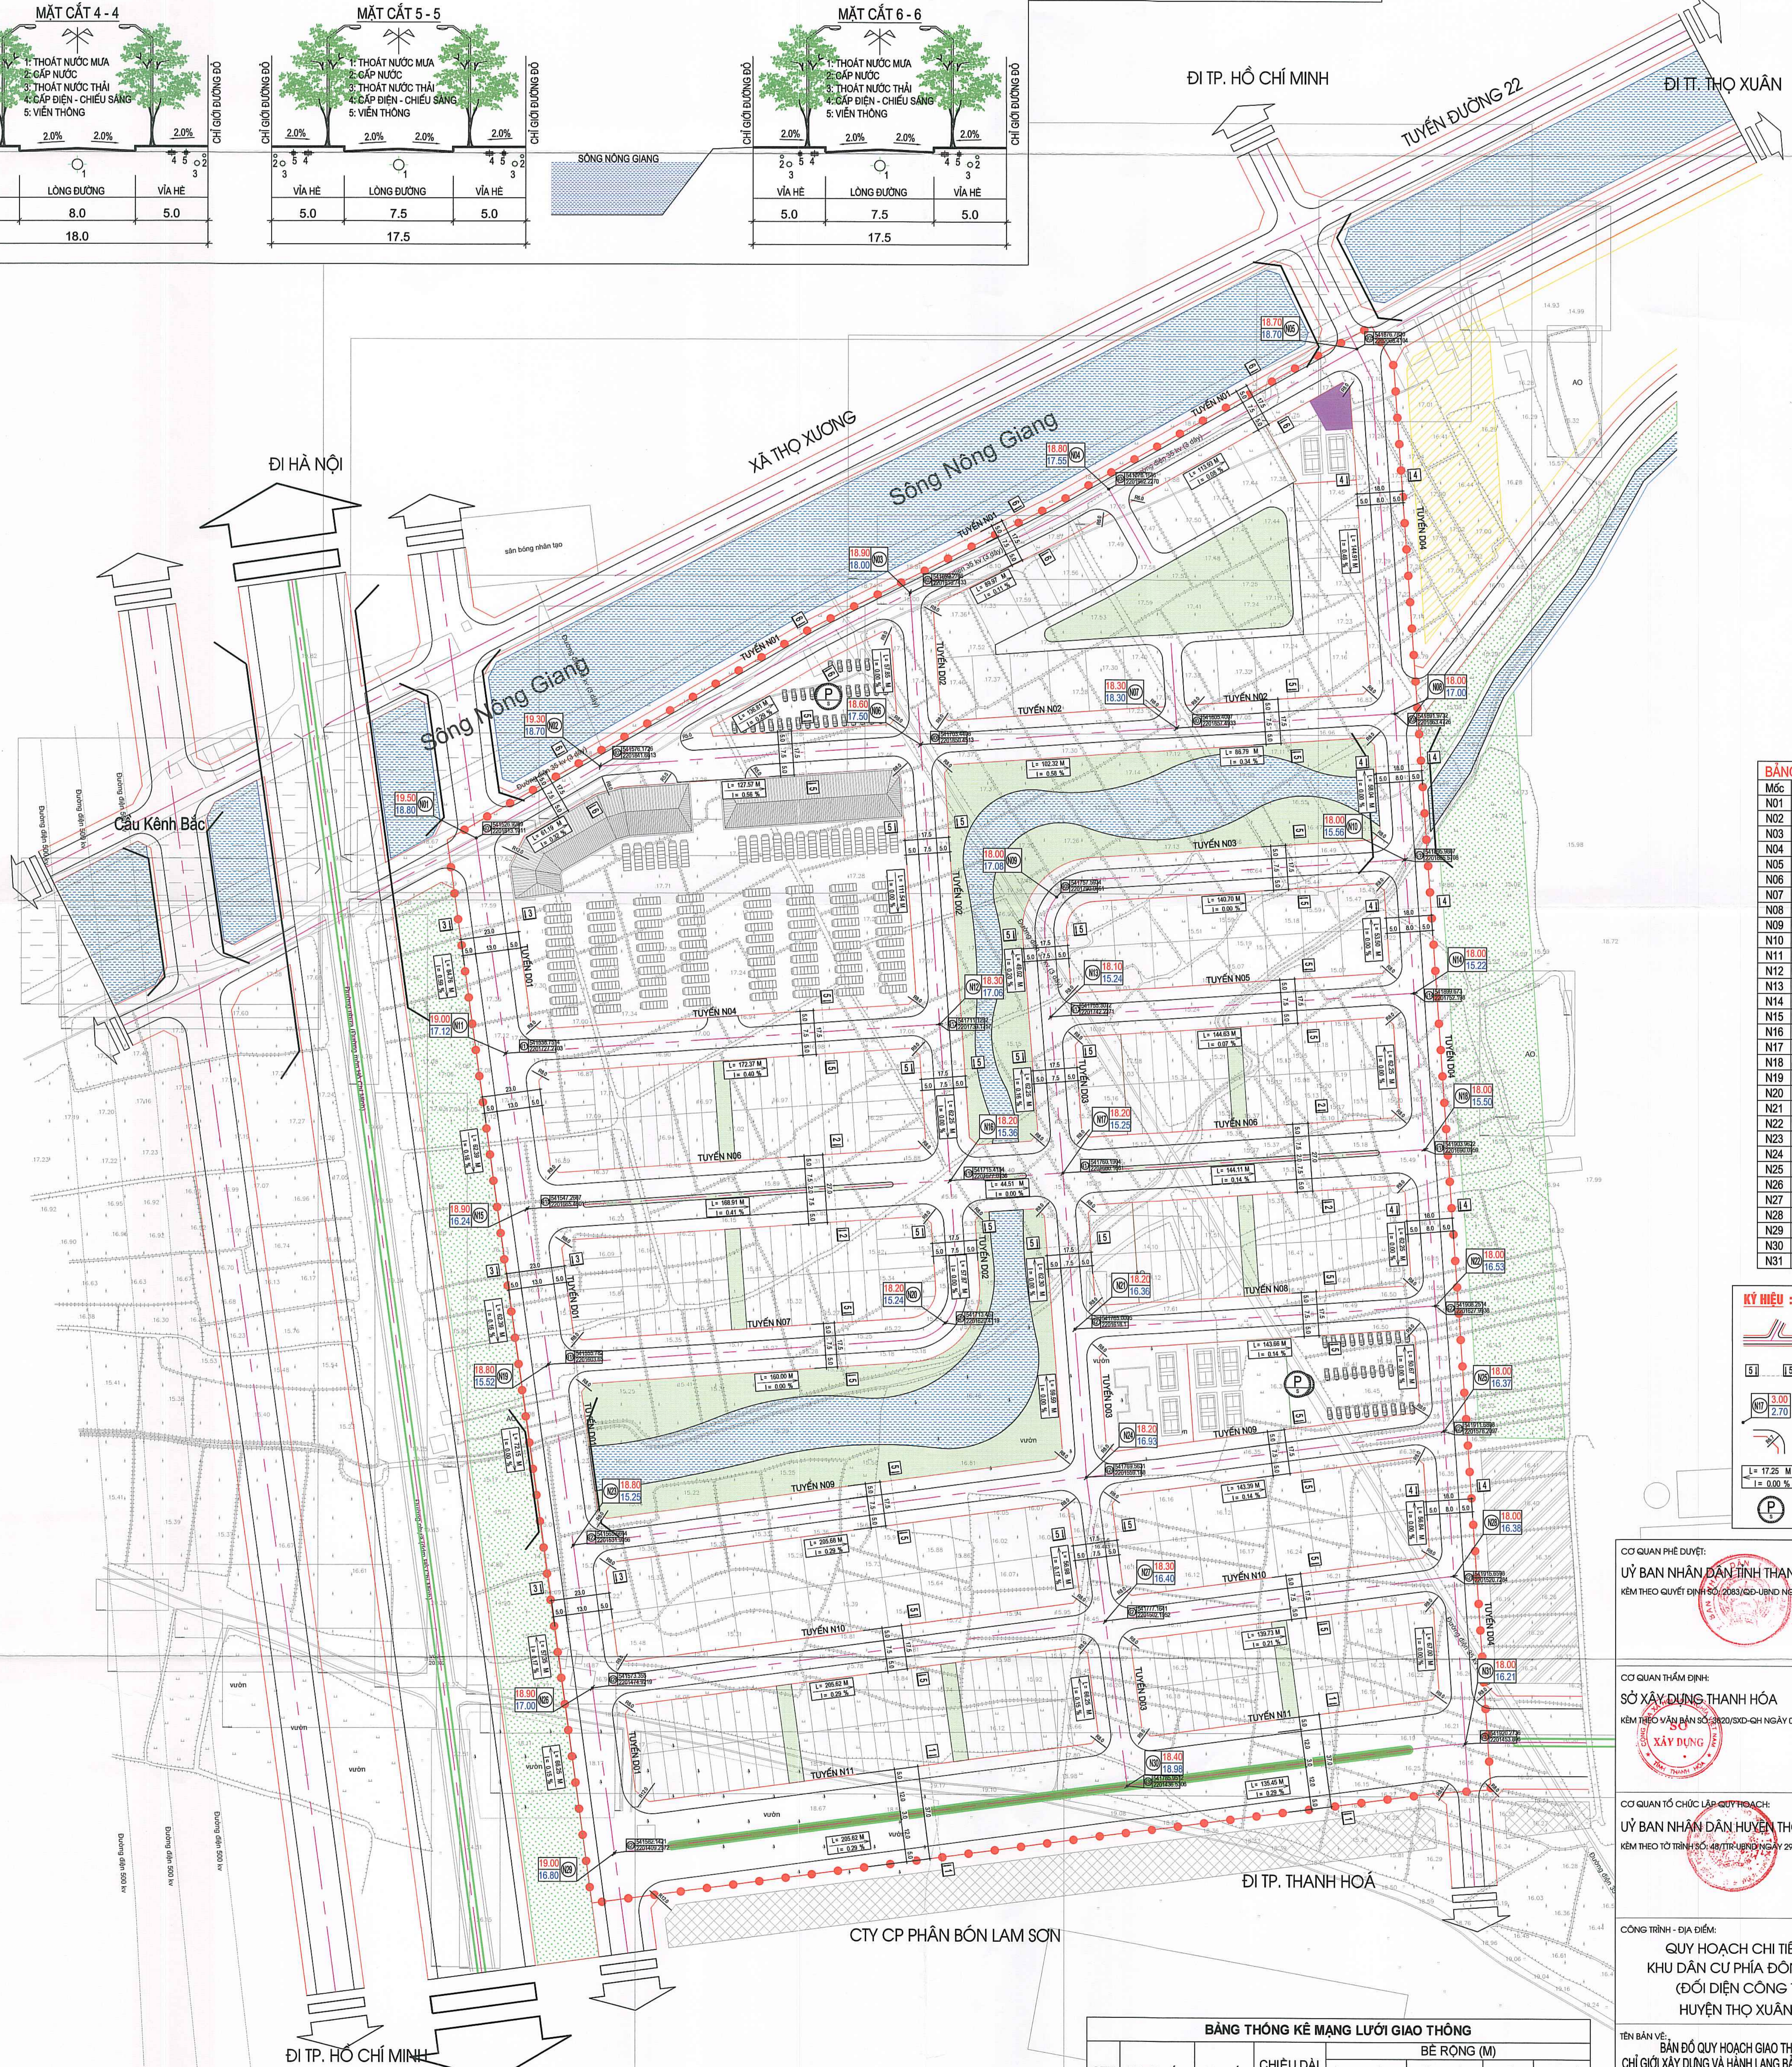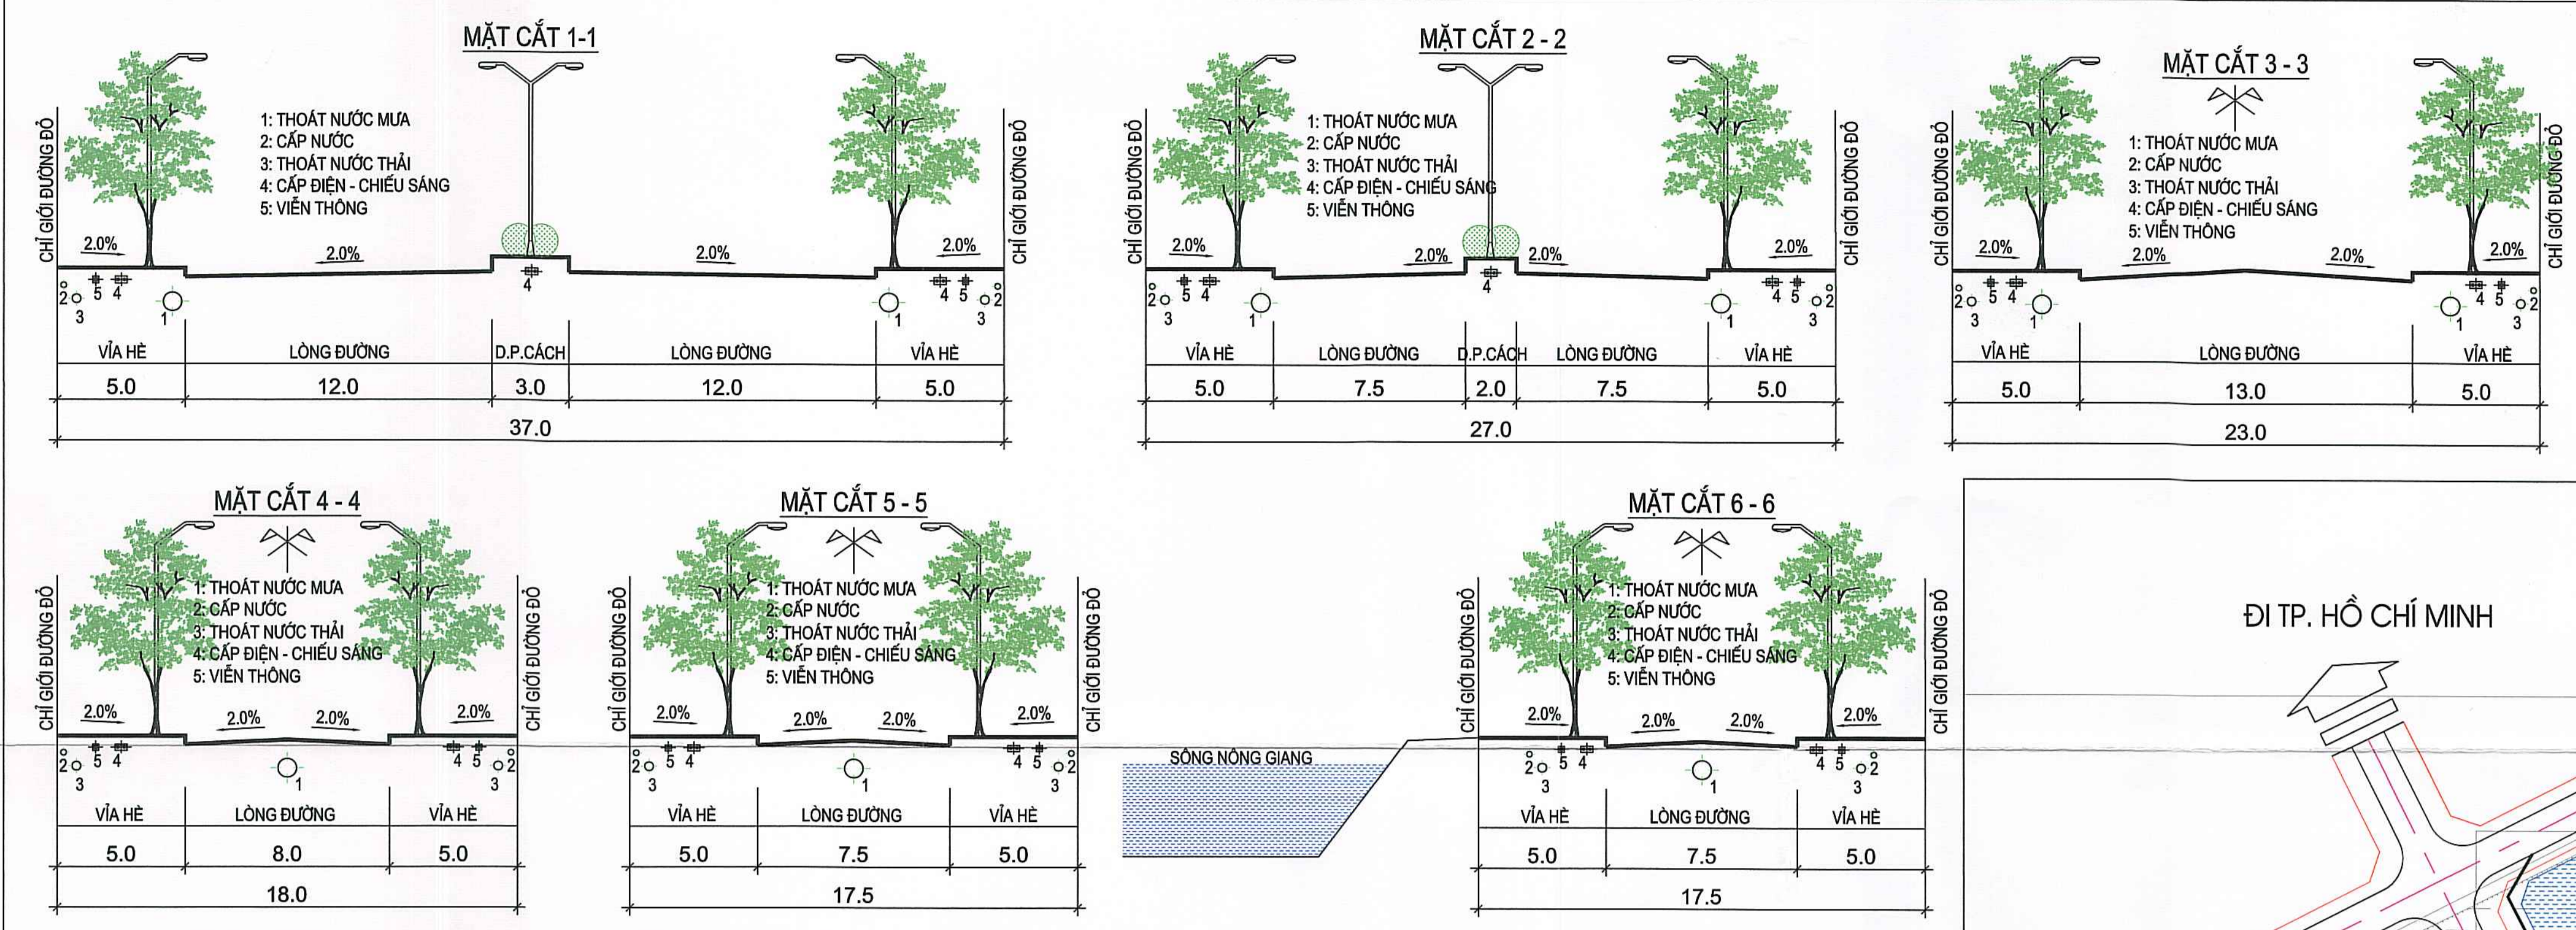

BẢNG TỌA ĐỘ NÚT GIAO THÔNG

Mốc	X	Y
N01	541526.9269	2201813.1011
N02	541576.1726	2201841.6613
N03	541699.2766	2201910.7433
N04	541778.1646	2201952.2270
N05	541876.7820	2202008.4104
N06	541703.4408	2201850.4513
N07	541805.4007	2201857.4933
N08	541891.9732	2201863.4726
N09	541757.5934	2201790.0661
N10	541895.9867	2201805.5708
N11	541538.7514	2201727.2703
N12	541711.4282	2201739.1757
N13	541755.3072	2201742.2271
N14	541899.673	2201752.198
N15	541547.2667	2201665.4601
N16	541715.4154	2201677.0736
N17	541760.1904	2201680.1661
N18	541903.9622	2201690.0959
N19	541555.782	2201603.65
N20	541713.457	2201620.4119
N21	541765.0005	2201618.1
N22	541908.2514	2201627.9938
N23	541565.6664	2201531.9056
N24	541769.6631	2201559.188
N25	541911.6898	2201578.2097
N26	541573.355	2201474.9219
N27	541777.1641	2201502.1952
N28	541915.8598	2201520.7284
N29	541582.1421	2201408.2572
N30	541785.9512	2201436.5306
N31	541920.2736	2201453.896

KÝ HIỆU :

- ĐƯỜNG GIAO THÔNG
- MẶT CẮT NGANG ĐƯỜNG
- CAO ĐỘ THIẾT KẾ
- CAO ĐỘ TỰ NHIÊN
- BÀN KINH CÔNG BỐ VÍA
- CHIỀU DÀI (M)
- ĐỘ ĐỐC (%)
- BÀI ĐỒ XE QUY HOẠCH

CƠ QUAN PHÉ DUYỆT:
ỦY BAN NHÂN DÂN TỈNH THANH HOÁ
 KÈM THEO QUYẾT ĐỊNH SỐ 2083/QĐ-UBND NGÀY 15 THÁNG 06 NĂM 2022

CƠ QUAN THẨM ĐỊNH:
SỞ XÂY DỰNG THANH HOÁ
 KÈM THEO VẤN ĐÁP SỐ 2083/QĐ-UBND NGÀY 01 THÁNG 06 NĂM 2022

CƠ QUAN TỔ CHỨC LẬP QUY HOẠCH:
ỦY BAN NHÂN DÂN HUYỆN THỌ XUÂN
 KÈM THEO TỜ TRÌNH SỐ 48/TTR-UBND NGÀY 29 THÁNG 04 NĂM 2022

CÔNG TRÌNH - ĐỊA ĐIỂM:
QUY HOẠCH CHI TIẾT XÂY DỰNG TỶ LỆ 1/500 KHU DÂN CƯ PHÍA ĐÔNG ĐƯỜNG HỒ CHÍ MINH (ĐỐI DIỆN CÔNG TY LÂM SẢN LAM SƠN) HUYỆN THỌ XUÂN, TỈNH THANH HOÁ

BẢNG THÔNG KÊ MẠNG LƯỚI GIAO THÔNG

STT	Tên Tuyến	Mặt cắt	CHIỀU DÀI (M)	BỀ RỘNG (M)			
				MẶT ĐƯỜNG (M)	DẢI PHÂN CÁCH (M)	HỆ (M)	
1	Tuyến D01	3-3	405,72	13,0	-	5,0 x 2	23,0
2	Tuyến D02	5-5	316,55	7,5	-	5,0 x 2	17,5
3	Tuyến D03	5-5	356,30	7,5	-	5,0 x 2	17,5
4	Tuyến D04	7-7	555,46	8,0	-	5,0 x 2	18,0
5	Tuyến N01	6-6	400,67	7,5	-	5,0 x 2	17,5
6	Tuyến N02	5-5	316,56	7,5	-	5,0 x 2	17,5
7	Tuyến N03	5-5	133,91	7,5	-	5,0 x 2	17,5
8	Tuyến N04	5-5	172,62	7,5	-	5,0 x 2	17,5
9	Tuyến N05	5-5	144,63	7,5	-	5,0 x 2	17,5
10	Tuyến N06	2-2	357,54	7,5 x 2	2,0	5,0 x 2	27,0
11	Tuyến N07	5-5	160,00	7,5	-	5,0 x 2	17,5
12	Tuyến N08	5-5	143,66	7,5	-	5,0 x 2	17,5
13	Tuyến N09	5-5	349,08	7,5	-	5,0 x 2	17,5
14	Tuyến N10	5-5	345,41	7,5	-	5,0 x 2	17,5
15	Tuyến N11	1-1	341,07	12,0 x 2	3,0	5,0 x 2	37,0

TÊN BẢN VẼ:
BẢN ĐỒ QUY HOẠCH GIAO THÔNG, CHỈ GIỚI ĐƯỜNG ĐỎ, CHỈ GIỚI XÂY DỰNG VÀ HÀNH LANG BẢO VỆ CÁC TUYẾN HẠ TẦNG KỸ THUẬT

BẢN VẼ: QH - 05 GHÉP: 1A0 TỶ LỆ: 1/500 NGÀY: / / 2022

THIẾT KẾ: KTS. NGUYỄN TRƯỜNG MẠNH

CHỦ TỜ: KTS. BÙ ANH THỊNH

QL. KỸ THUẬT: KTS. NGUYỄN ĐỨC TÙNG

GIÁM ĐỐC: K.S. NGUYỄN VĂN DƯƠNG

ĐƠN VỊ THIẾT KẾ:
CÔNG TY CỔ PHẦN XÂY DỰNG DELTA
 ĐỊA CHỈ: LÔ 65 MẠCH 188 PHỐ CHUNG - P. PHÚ SƠN - T.P. THANH HOÁ
 TEL: 0373.717.555 - FAX: 0373.943.886 - EMAIL: CTX@DELTA.COM.VN