


HUYỆN THỌ XUÂN, TỈNH THANH HOÁ

ĐIỀU CHỈNH QUY HOẠCH CHI TIẾT TỶ LỆ 1/500 KHU DÂN CƯ PHÍA ĐÔNG ĐƯỜNG HỒ CHÍ MINH (ĐỐI DIỆN CÔNG TY LÂM SẢN LAM SƠN) HUYỆN THỌ XUÂN, TỈNH THANH HOÁ


BẢN ĐỒ QUY HOẠCH THOÁT NƯỚC MƯA

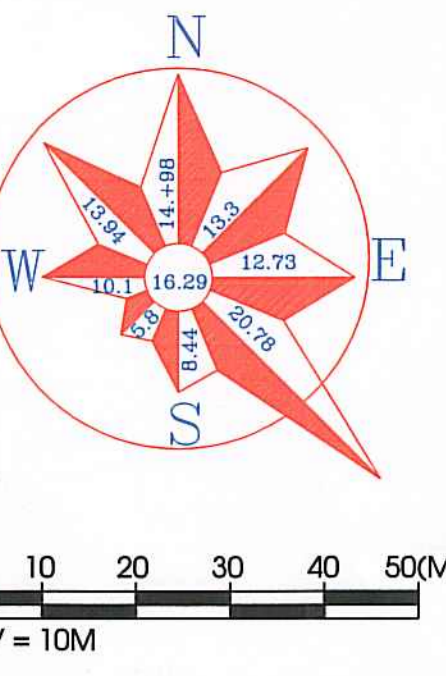

TỶ LỆ: 1/500

BẢNG KHỐI LƯỢNG THOÁT NƯỚC MƯA

STT	HẠNG MỤC	ĐƠN VỊ	KHỐI LƯỢNG
1	CỔNG TRÒN D1200	M	147,00
2	CỔNG TRÒN D1000	M	134,00
3	CỔNG TRÒN D800	M	396,00
4	CỔNG TRÒN D600	M	4427,00
5	GA THẨM THU	CÁI	161,0

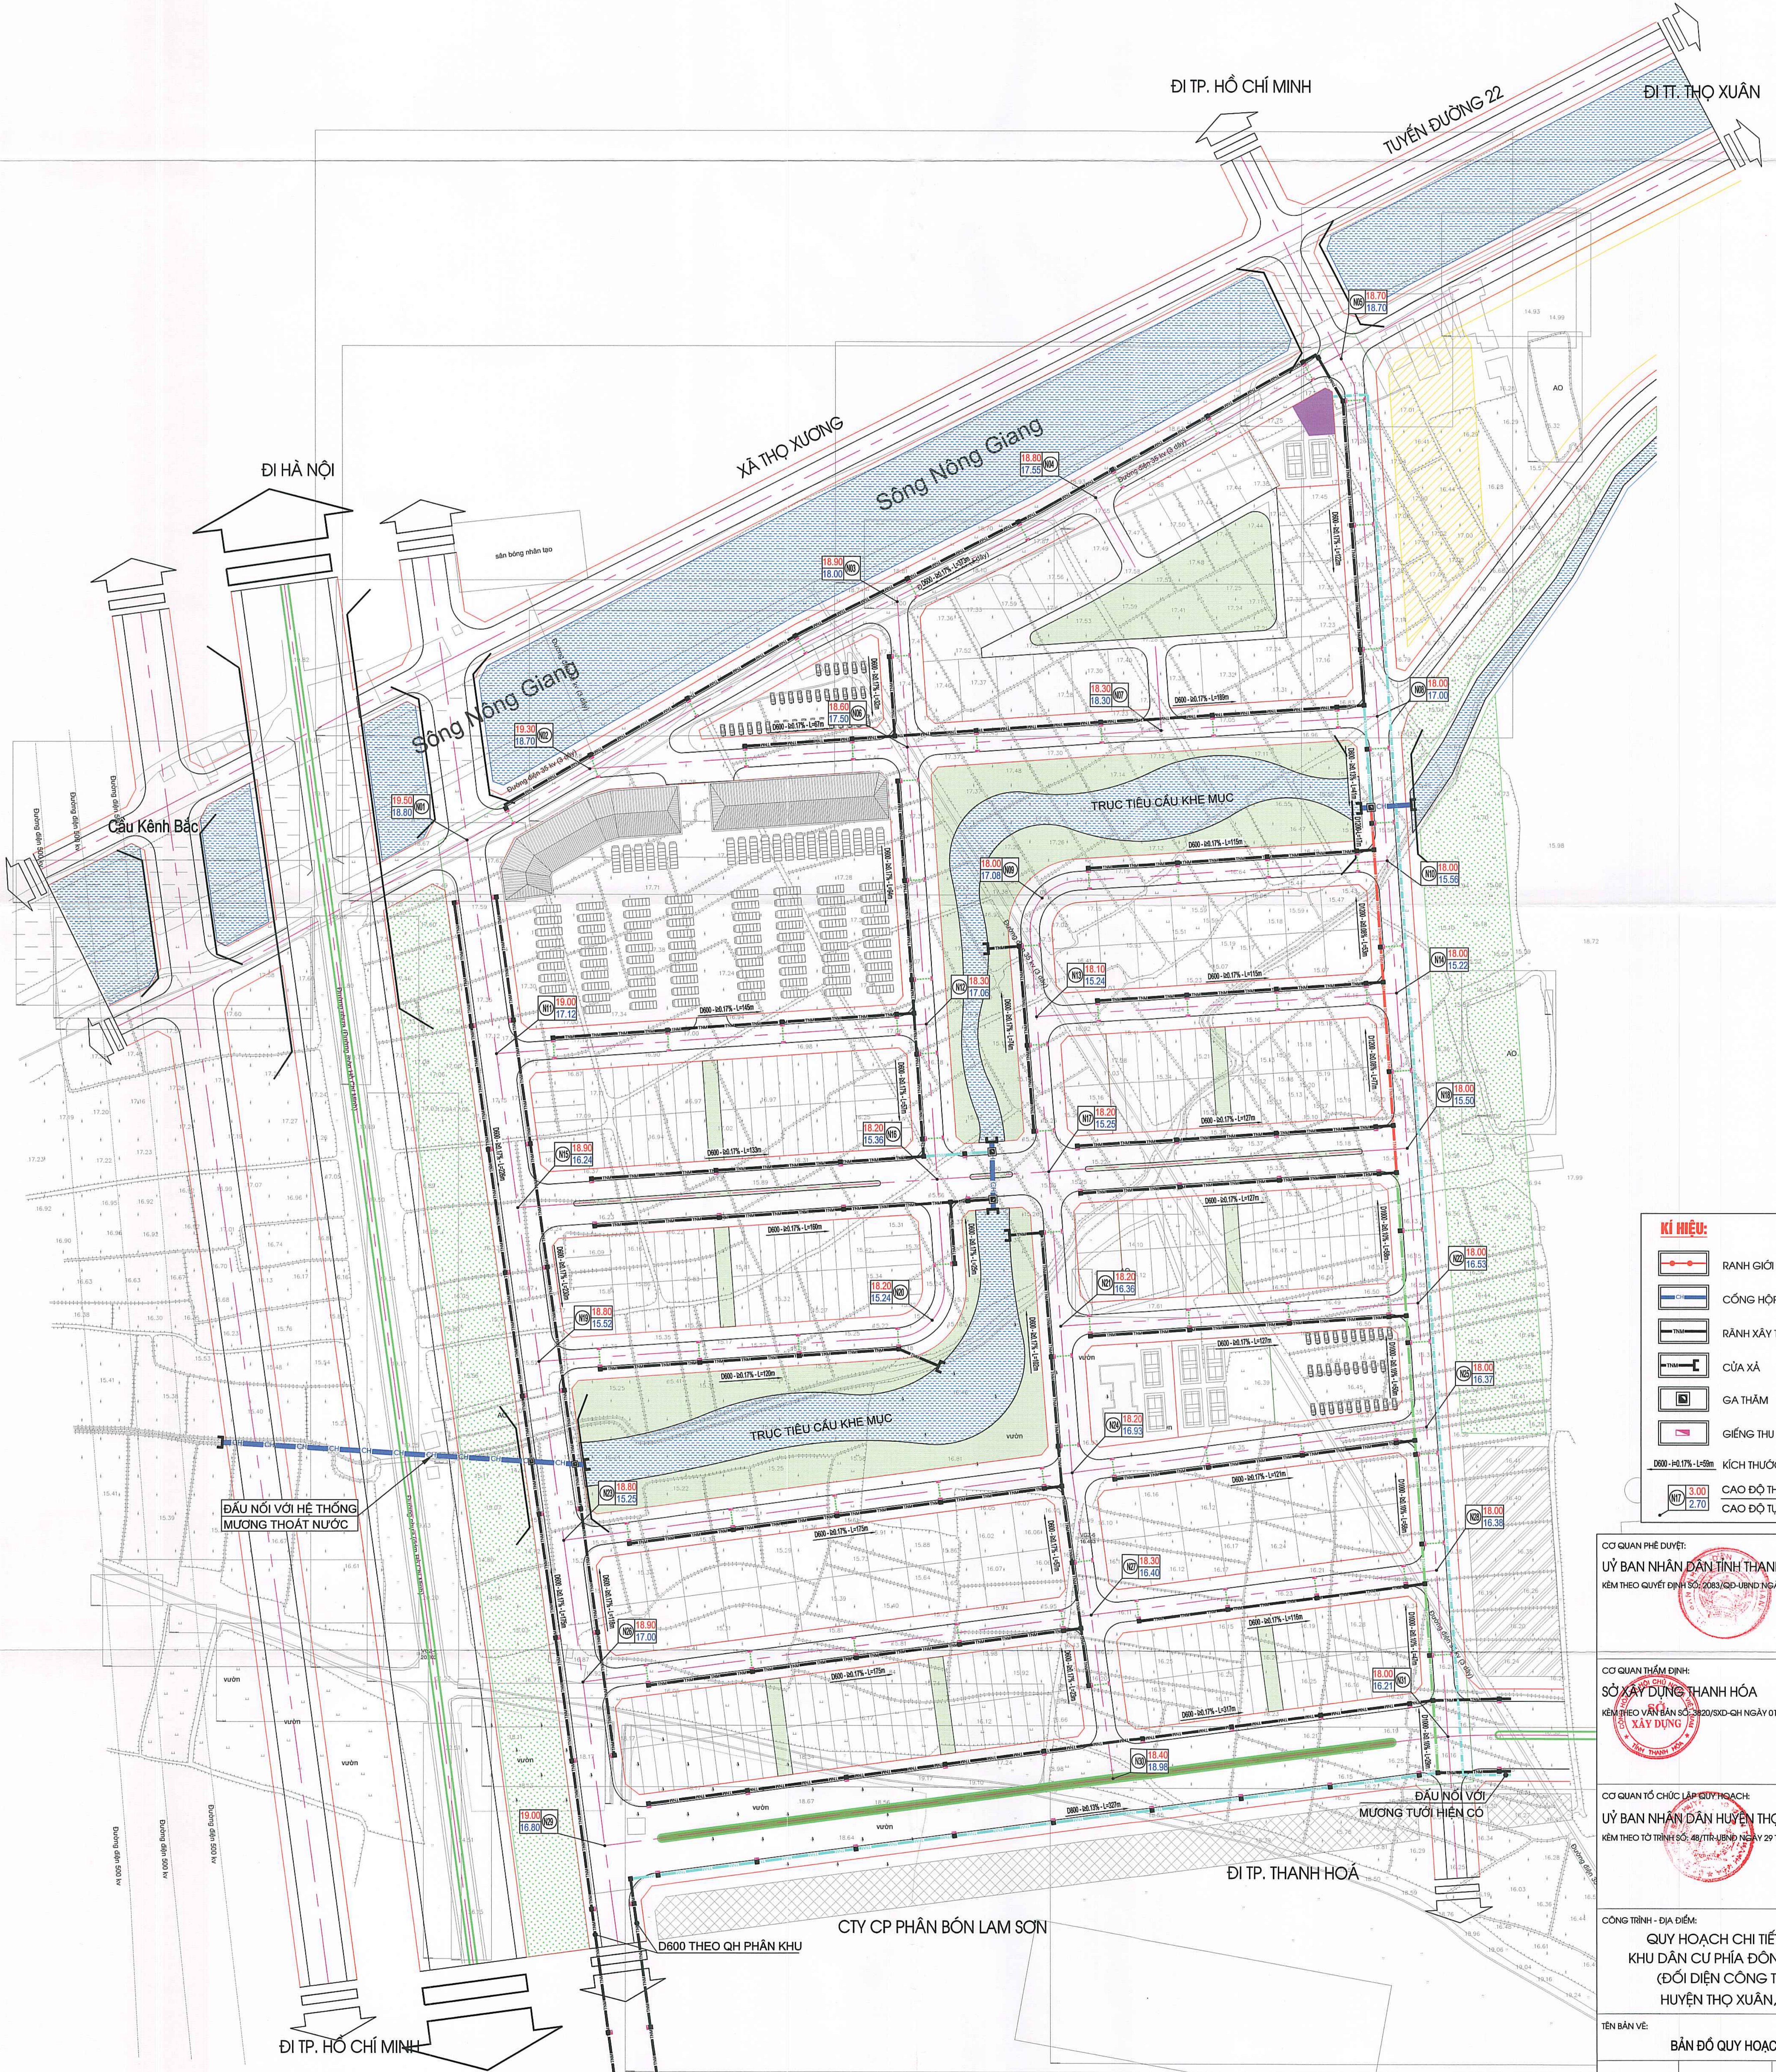

KÍ HIỆU:

- RANH GIỚI KHU ĐẤT LẬP QUY HOẠCH
- CỔNG HỢP THOÁT NƯỚC
- RÀNH XÂY THOÁT NƯỚC
- CỬA XÁ
- GA THẨM
- GIẾNG THỤ
- D600 - 40.17% - L120m KÍCH THƯỚC - ĐỘ ĐỐC - CHIỀU DÀI CỐNG
- 3.00 CAO ĐỘ THIẾT KẾ
- 2.70 CAO ĐỘ TỰ NHIÊN

CƠ QUAN PHÊ DUYỆT:
ỦY BAN NHÂN DÂN TỈNH THANH HOÁ
 KÈM THEO QUYẾT ĐỊNH SỐ 2063/QĐ-UBND NGÀY 15 THÁNG 06 NĂM 2022

CƠ QUAN THẨM ĐỊNH:
SỞ XÂY DỰNG THANH HOÁ
 KÈM THEO VĂN BẢN SỐ 3222/SĐ-ĐK NGÀY 01 THÁNG 06 NĂM 2022

CƠ QUAN TỔ CHỨC LẬP QUY HOẠCH:
ỦY BAN NHÂN DÂN HUYỆN THỌ XUÂN
 KÈM THEO TỜ TRÌNH SỐ 48/TTR.UBND NGÀY 29 THÁNG 04 NĂM 2022

CÔNG TRÌNH - ĐỊA ĐIỂM:
QUY HOẠCH CHI TIẾT XÂY DỰNG TỶ LỆ 1/500 KHU DÂN CƯ PHÍA ĐÔNG ĐƯỜNG HỒ CHÍ MINH (ĐỐI DIỆN CÔNG TY LÂM SẢN LAM SƠN) HUYỆN THỌ XUÂN, TỈNH THANH HOÁ

TÊN BẢN VẼ:
BẢN ĐỒ QUY HOẠCH THOÁT NƯỚC MƯA

BẢN VẼ: QH - 01	GHÉP: 1A0	TỶ LỆ: 1/500	NGÀY: .../.../2022
THỂ HIỆN	KS. NGUYỄN TRƯỜNG MẠNH		
THIẾT KẾ	KS. BÙI ANH THỊNH		
CHỦ TRÌ	KTS. NGUYỄN ĐỨC TÙNG		
QL. KỸ THUẬT			
GIÁM ĐỐC			

K.S. NGUYỄN VĂN DƯƠNG

CÔNG TY CỔ PHẦN XÂY DỰNG DELTA

ĐƠN VỊ THIẾT KẾ
CÔNG TY CỔ PHẦN XÂY DỰNG DELTA
 ĐỊA CHỈ: LỘ 65 MGH 1839 PHÚ CHUNG - P. PHÚ SƠN - T.P THANH HÓA
 TEL: 0373.717.655; FAX: 0373.843.896; EMAIL: CTX@DELTA.COM.VN