



HUYỆN THỌ XUÂN, TỈNH THANH HOÁ

ĐIỀU CHỈNH QUY HOẠCH CHI TIẾT TỶ LỆ 1/500 KHU DÂN CƯ PHÍA ĐÔNG ĐƯỜNG HỒ CHÍ MINH (ĐỐI DIỆN CÔNG TY LÂM SẢN LAM SƠN) HUYỆN THỌ XUÂN, TỈNH THANH HOÁ

BẢN ĐỒ TỔNG HỢP ĐƯỜNG DÂY - ĐƯỜNG ỐNG KỸ THUẬT

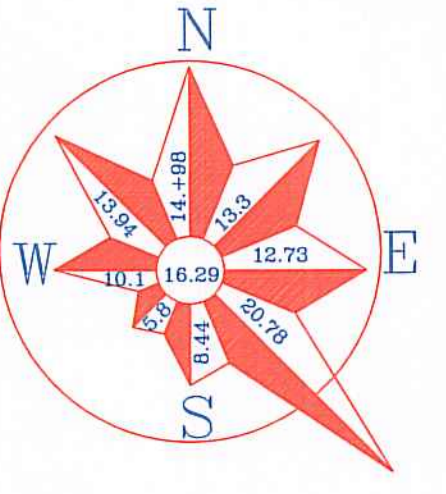

TỶ LỆ: 1/500

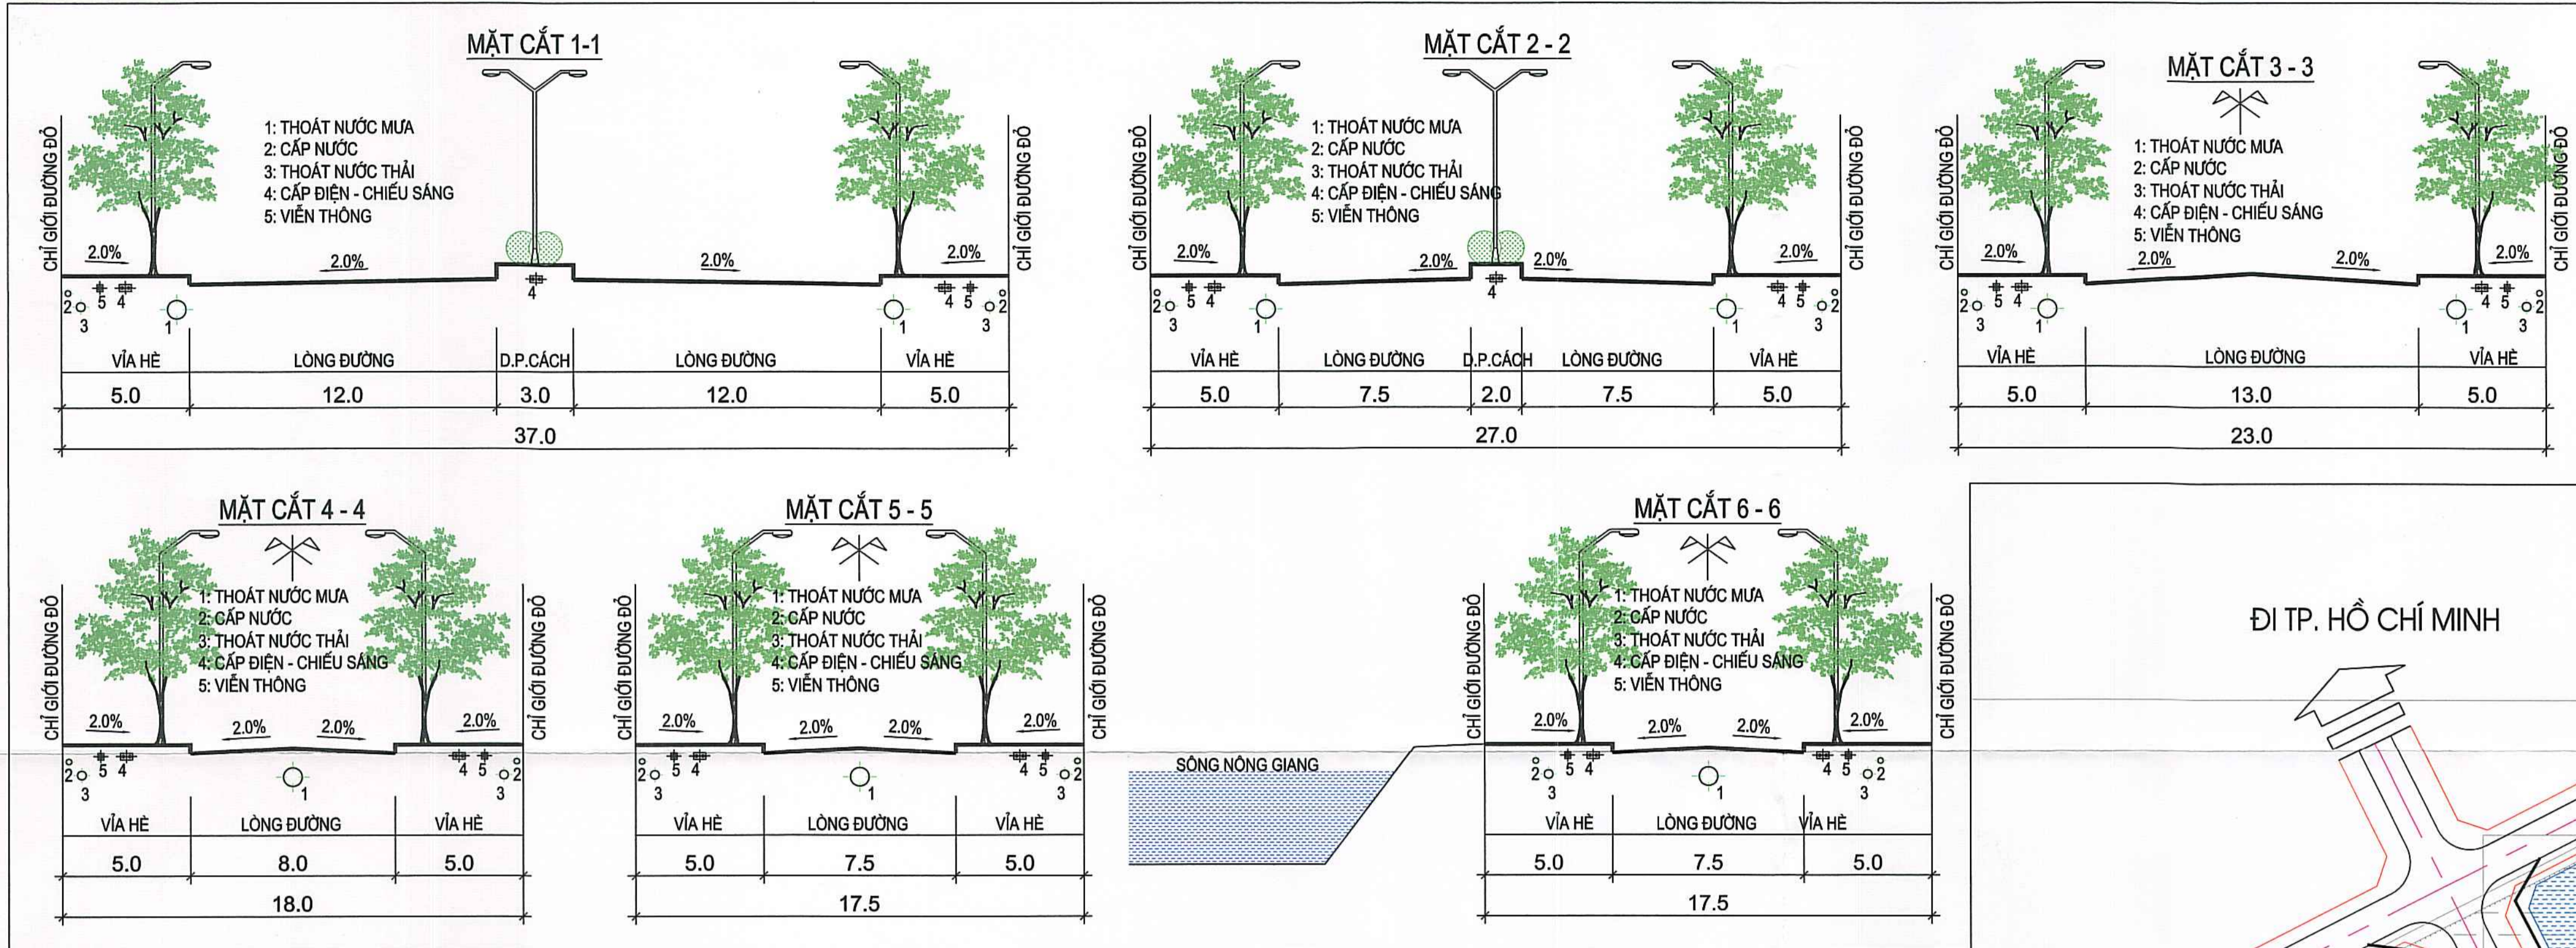

KÝ HIỆU:

- RẠNG GIỚI KHU LẬP QUY HOẠCH
- ĐƯỜNG DÂY ĐIỆN HẠ THẾ
- ĐƯỜNG DÂY ĐIỆN CHIẾU SÁNG
- ĐƯỜNG ĐIỆN TRUNG THỂ CẢI ĐỔI, XÂY MỚI
- ĐƯỜNG ĐIỆN TRUNG THỂ HIỆN TRẠNG
- CÔNG TRƠN THOÁT NƯỚC
- CẦU XÁ
- ĐƯỜNG ỐNG CẤP NƯỚC PHÂN PHỐI
- ĐƯỜNG ỐNG CẤP NƯỚC
- CÔNG THOÁT NƯỚC THẢI
- ỐNG PVC (LƯỚI CẤP)
- TRẠM BTS
- TRẠM HẠ THẾ QUY HOẠCH XÂY MỚI
- MẶT CẮT NGANG ĐƯỜNG

CƠ QUAN PHÊ DUYỆT:
 ỦY BAN NHÂN DÂN TỈNH THANH HOÁ
 KÈM THEO QUYẾT ĐỊNH SỐ 1822/QĐ-UBND NGÀY 15 THÁNG 06 NĂM 2022

CƠ QUAN THẨM ĐỊNH:
 SỞ XÂY DỰNG THANH HOÁ
 KÈM THEO VĂN BẢN SỐ 1820/SXD-QH NGÀY 01 THÁNG 06 NĂM 2022

CƠ QUAN TỔ CHỨC LẬP QUY HOẠCH:
 ỦY BAN NHÂN DÂN HUYỆN THỌ XUÂN
 KÈM THEO TỜ TRÌNH SỐ 10/T.UB.Đ. NGÀY 29 THÁNG 04 NĂM 2022

CÔNG TRÌNH - ĐỊA ĐIỂM:
 QUY HOẠCH CHI TIẾT XÂY DỰNG TỶ LỆ 1/500 KHU DÂN CƯ PHÍA ĐÔNG ĐƯỜNG HỒ CHÍ MINH (ĐỐI DIỆN CÔNG TY LÂM SẢN LAM SƠN) HUYỆN THỌ XUÂN, TỈNH THANH HOÁ

TÊN BẢN VẼ:
 BẢN ĐỒ TỔNG HỢP ĐƯỜNG DÂY - ĐƯỜNG ỐNG KỸ THUẬT

BẢN VẼ: QH - 12 **GHÉP:** 1A0 **TỶ LỆ:** FT A0 **NGÀY:** .../.../2022

THỂ HẸN: KS. NGUYỄN TRƯỜNG MẠNH
THIẾT KẾ: KTS. BÙI ANH THỊNH
CHỦ TRÌ: KTS. NGUYỄN ĐỨC TÙNG
QL. KỸ THUẬT: KTS. NGUYỄN ĐỨC TÙNG
GIÁM ĐỐC: K.S. NGUYỄN VĂN DƯƠNG

CÔNG TY CỔ PHẦN XÂY DỰNG DELTA
 ĐIA CHỈ: LÔ 55 NGUYỄN TRƯỜNG GIANG - P. PHÚ SƠN - T.P. THANH HOÁ
 TEL: 0373.717.555; FAX: 0373.943.886; EMAIL: CTXDELTA@GMAIL.COM