


SƠ BỐ TỔ CHỨC KHÔNG GIAN KIẾN TRÚC CẢNH QUAN



BẢNG TOA ĐỘ ĐIỂM VỊ QUÝ TRỌNG

ĐIỂM	Hình thức	Tọa độ X(m)	Tọa độ Y(m)
KHU DÂN CƯ
Thôn Hữu Lễ 4

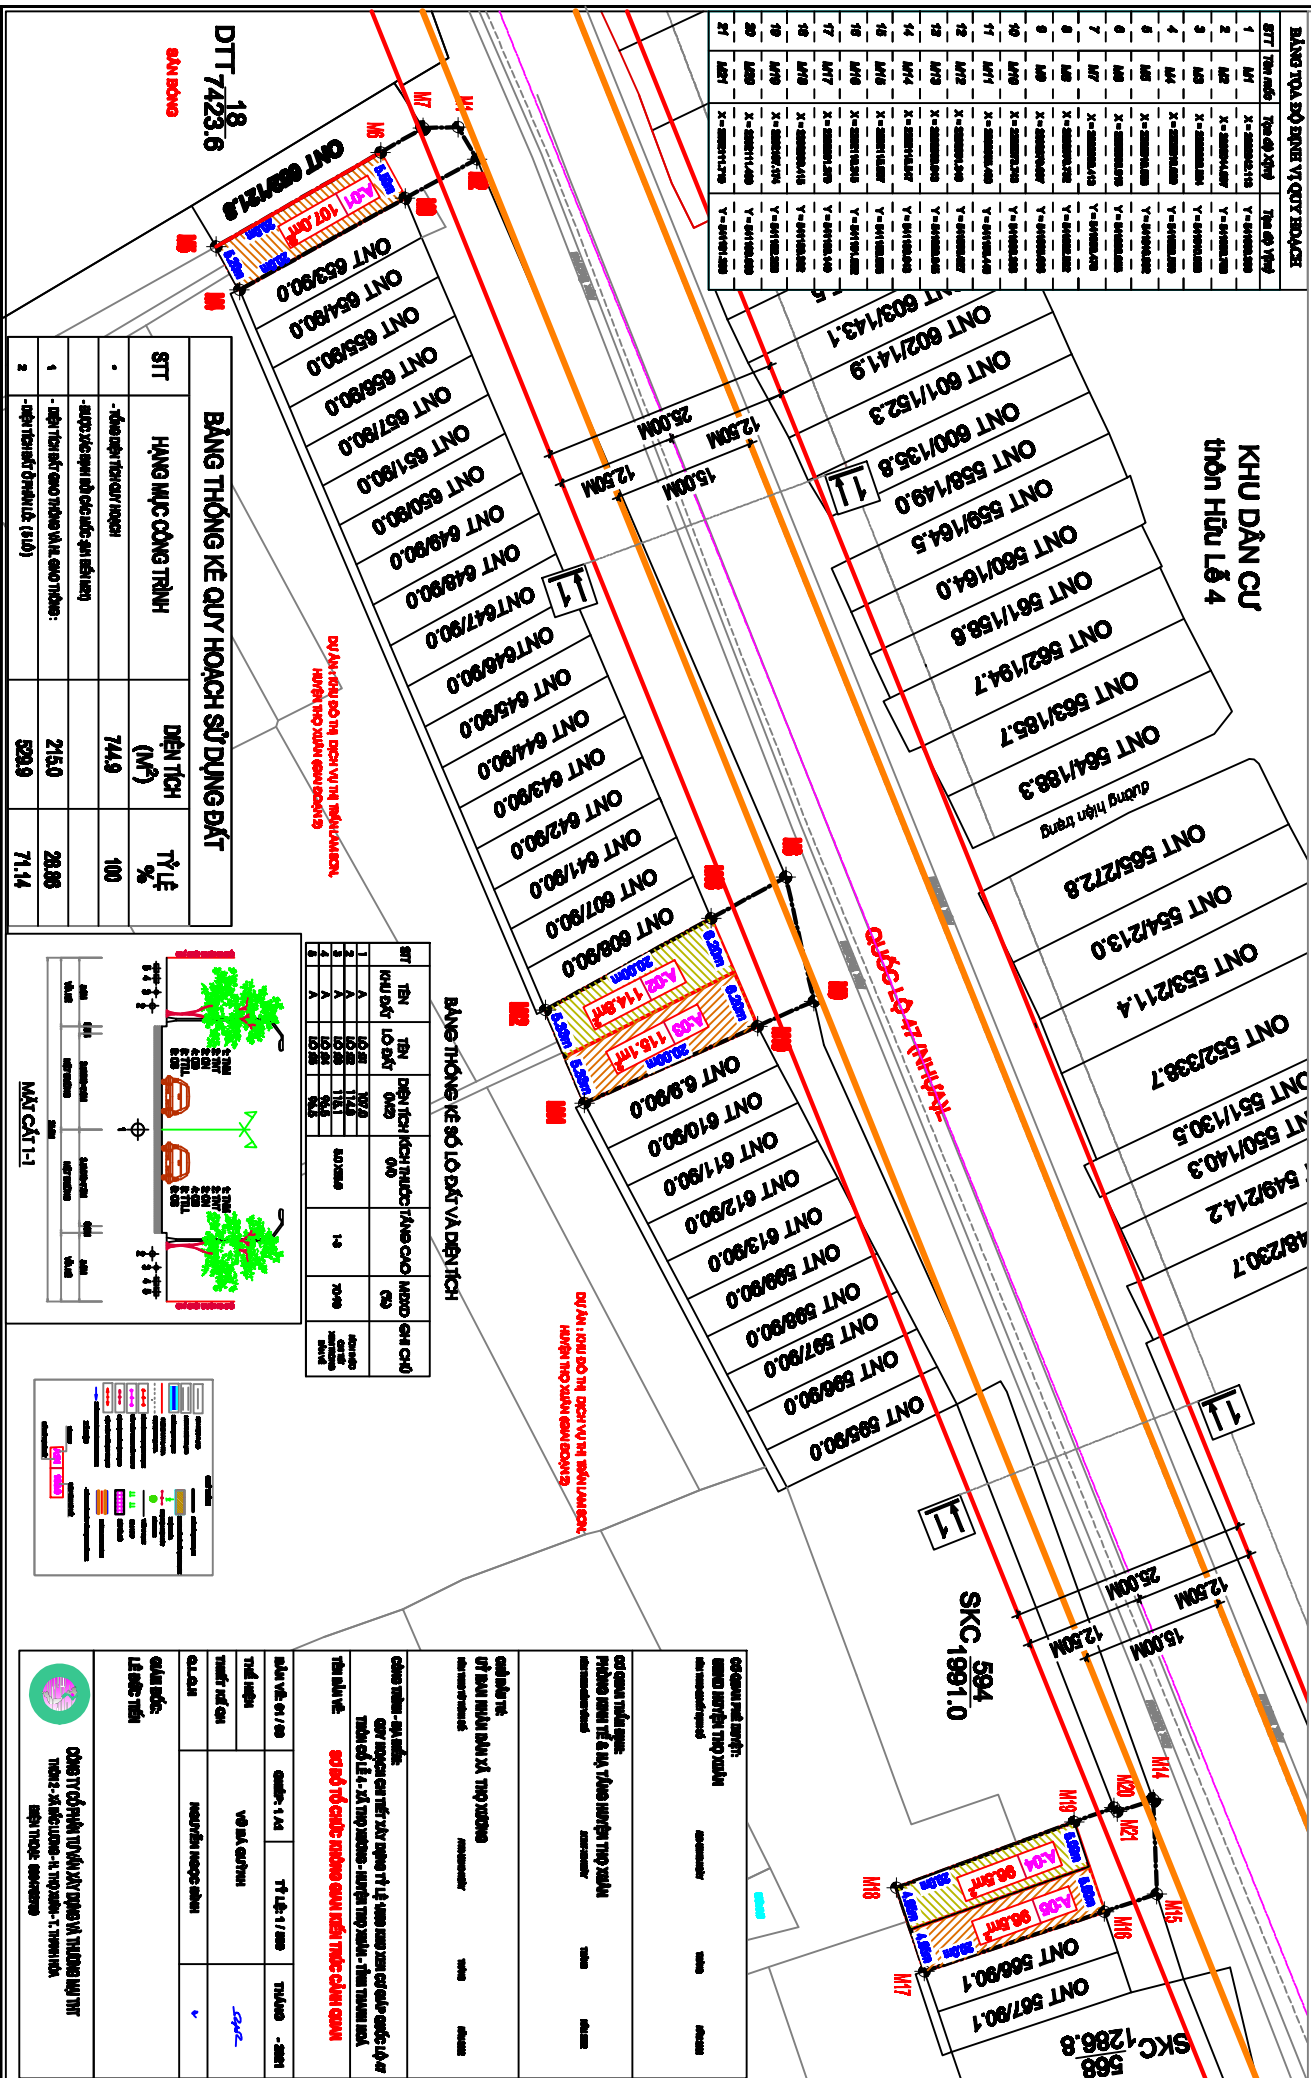



ĐTT 7423.6
ĐƯỜNG

BẢNG THÔNG KẾ QUY HOẠCH SỬ DỤNG ĐẤT

STT	HẠNG MỤC CÔNG TRÌNH	DIỆN TÍCH (M ²)	TỶ LỆ %

BẢNG THÔNG KẾ SỐ LƯỢNG VÀ DIỆN TÍCH


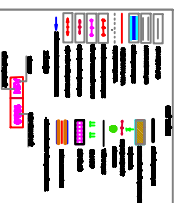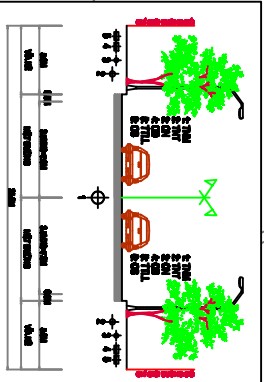











